



- LEGENDA:**
- Quadro de distribuição
 - Interruptor simples
 - Tomada baixa TUG - 2P+T
 - Luminária fluorescente 2x40w 220V/110V
 - Pilar de madeira

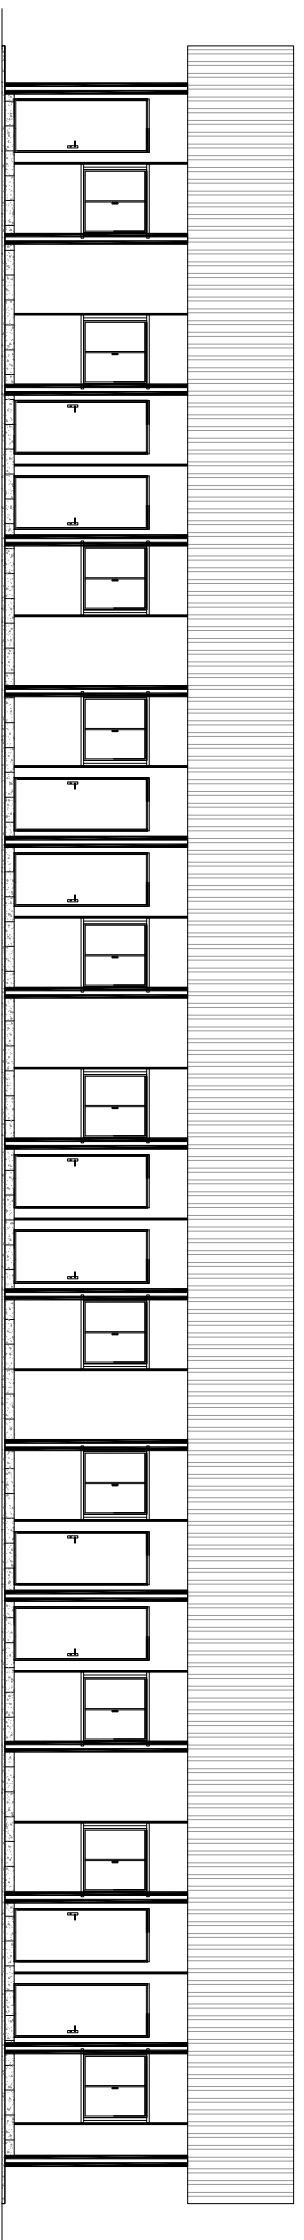

FACHADA FRONTAL

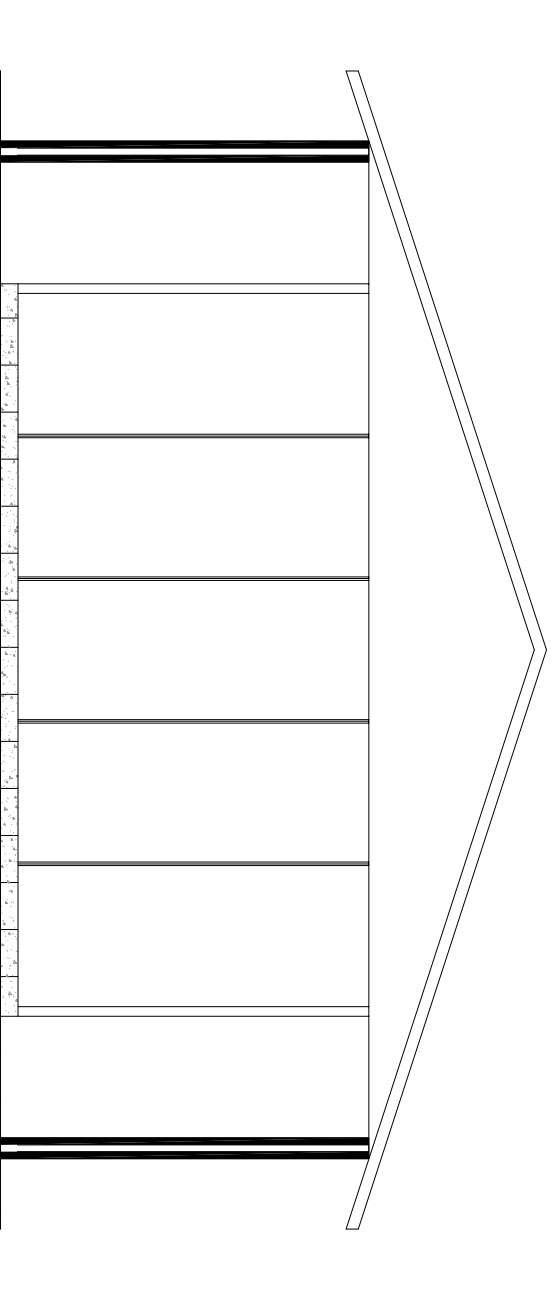

FACHADA LATERAL DIREITA

Pé direito: 3,00 m Área útil: 287,92 m² Área total: 340,06 m²

TALGATTI
 CANTEIROS PRÉ-FABRICADOS
 FONE FAX: (11) 4788-3063

EDIFICAÇÃO:

ALOJAMENTO (340)