



- LEGENDA:**
- Quadro de distribuição
  - Interruptor simples
  - Tomada p/ ar condicionado
  - Tomada baixa TUG - 2P+T
  - Luminária fluorescente 1x20w 220v/110v
  - Luminária fluorescente 2x40w 220v/110v
  - Vaso sanitário
  - Lavatório simples
  - Mictório de louça
  - Tanque
  - Chuveiro
  - Ralo sifonado 100 mm
  - Pia c/ gabinete e tampo em mármore sintético de 100 cm
  - Pilar de madeira

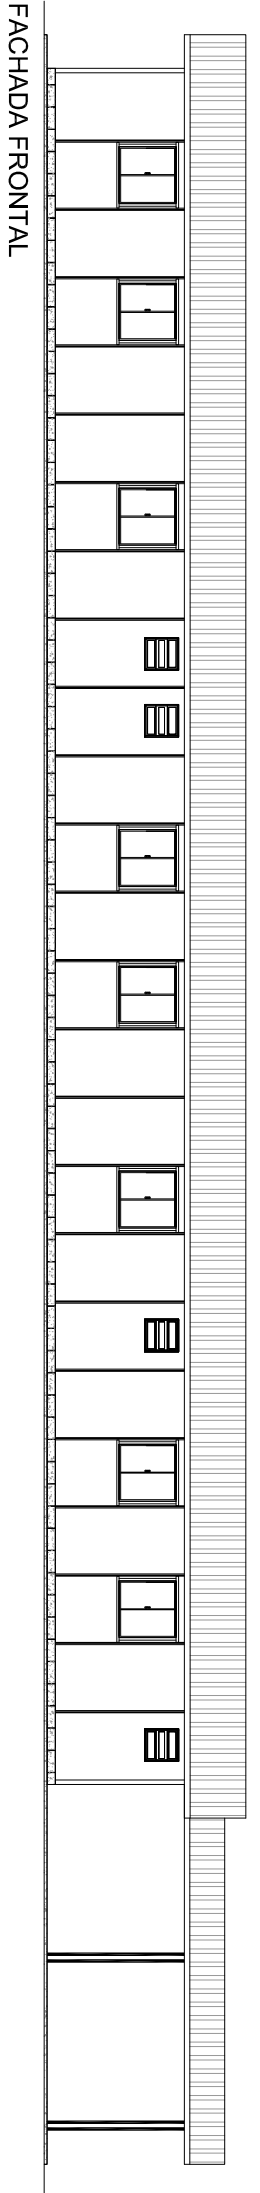

FACHADA LATERAL DIREITA

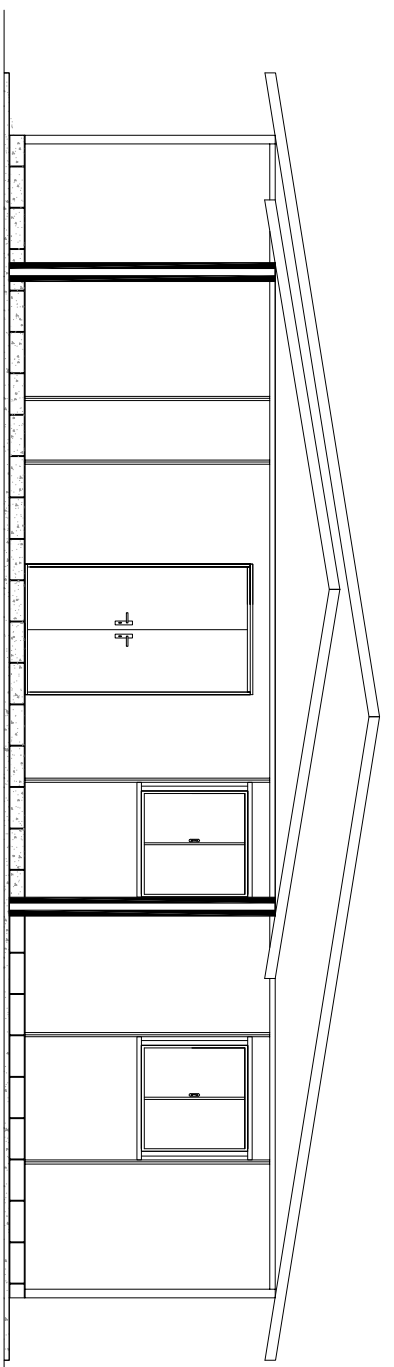

FACHADA LATERAL DIREITA

Pé direito: 2,40m      Área útil: 368,53 m²      Área total: 427,56 m²

**TALGATTI**  
 CANTEROS PRÉ-FABRICADOS  
 FONE FAX: (11) 4788-3063  
 EDIFICAÇÃO:

AMBULATÓRIO (427)