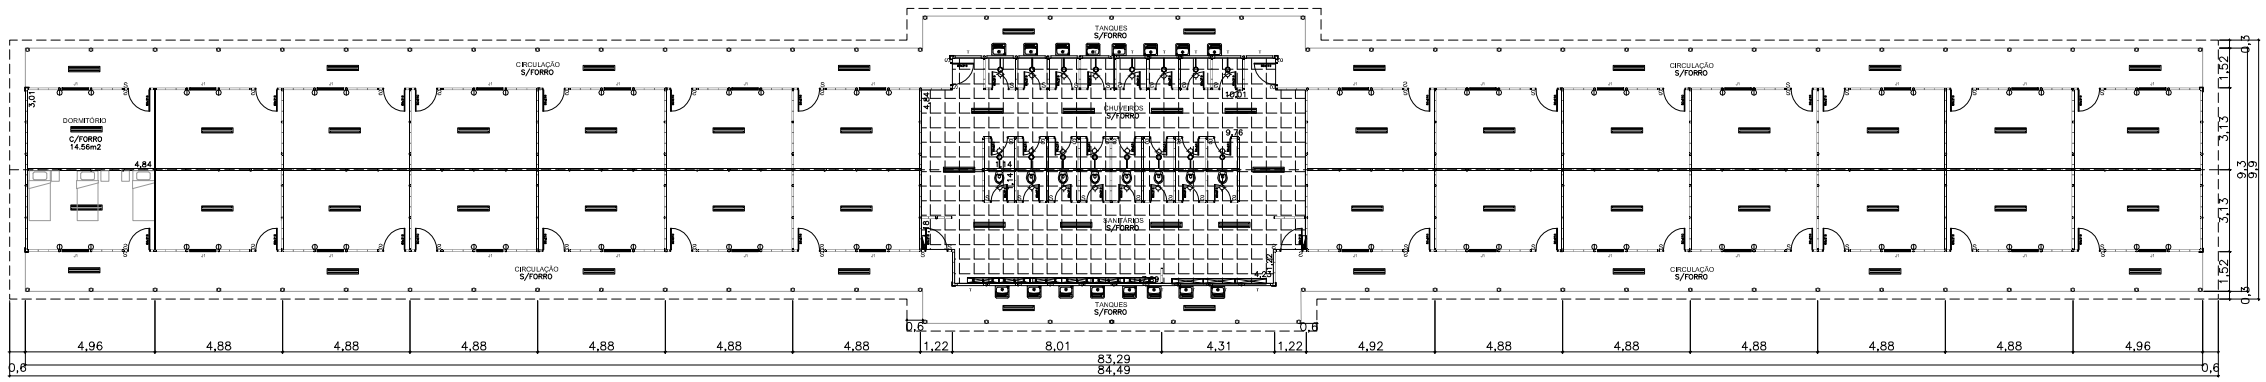


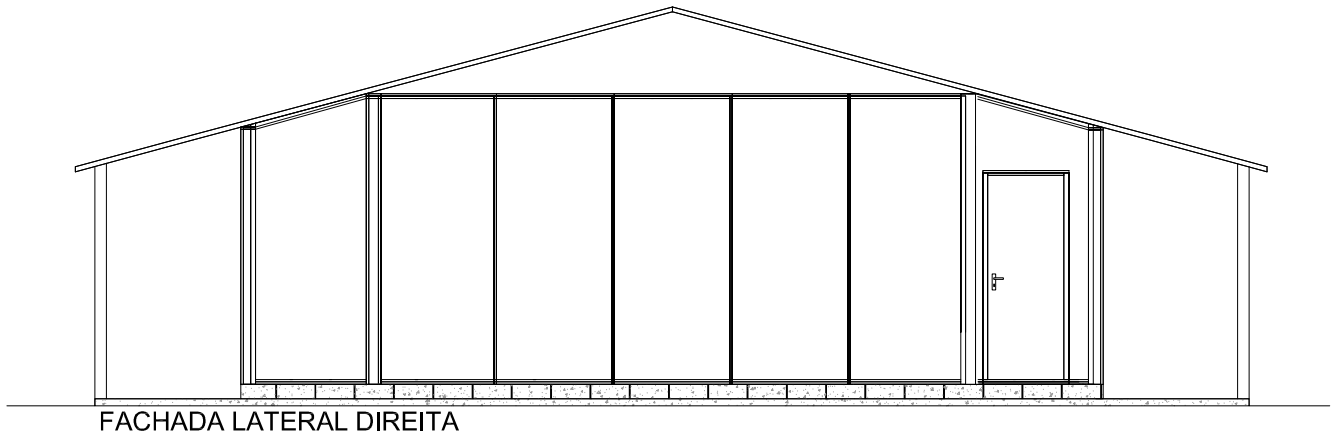

FACHADA LATERAL DIREITA

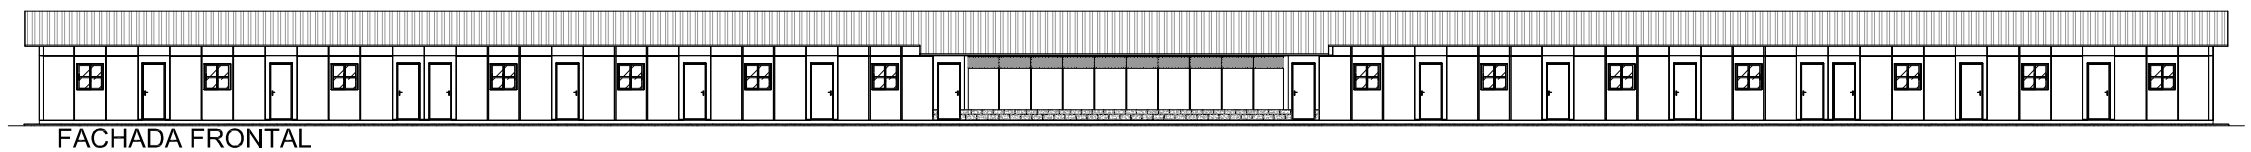

FACHADA FRONTAL

## LEGENDA:

- Quadro de distribuição
- S — Interruptor simples
- Tomada baixa TUG - 2P+T
- Luminária fluorescente 1x20w 220v/110v
- Luminária fluorescente 2x40w 220v/110v
- Vaso sanitário
- Lavatório coletivo
- Mictório coletivo
- Tanque
- Chuveiro
- Ralo sifonado 100 mm
- Pilar de madeira
- Piso cerâmico

| Pé direito: 3,00 m | Área útil: 810,44 m² | Área total: 875,19 m² |
|---|---|---|

TALGATTI
CANTEIROS PRÉ-FABRICADOS
FONE FAX: (11) 4788-3063

EDIFICAÇÃO:

# ALOJAMENTO (875)