


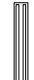

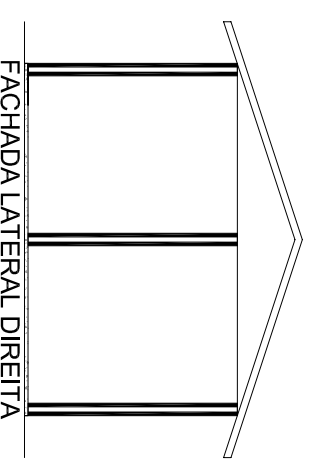
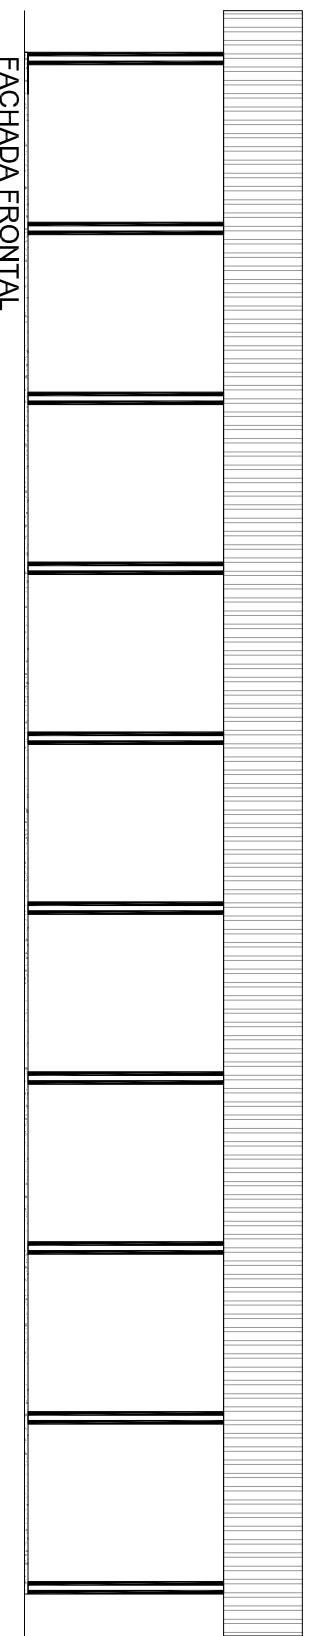
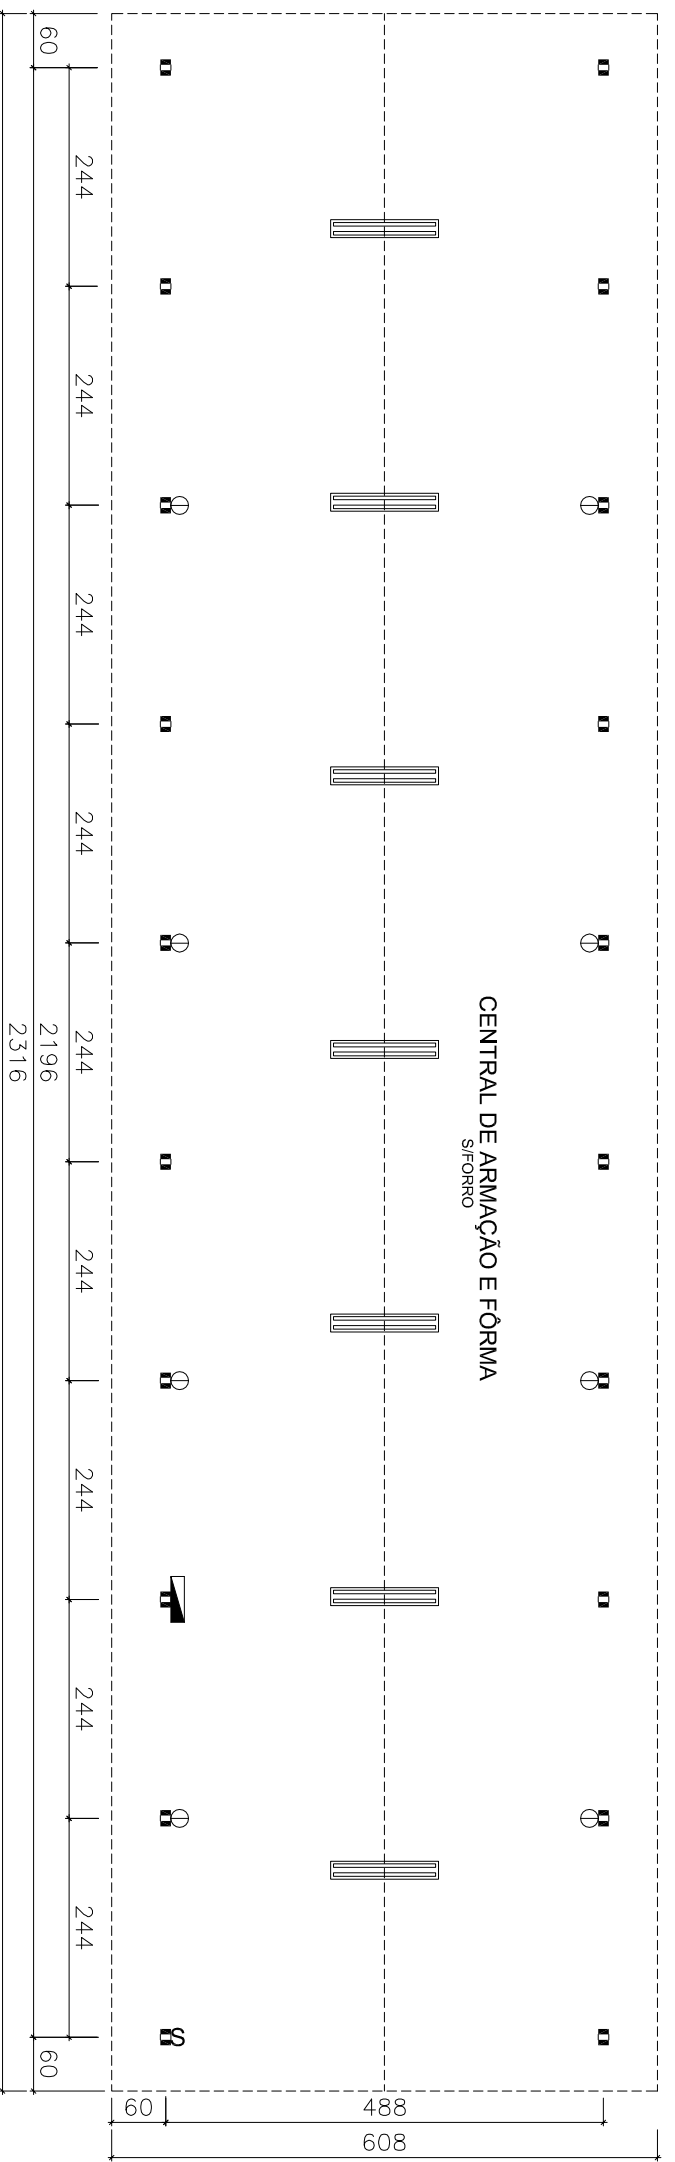


- LEGENDA:**
-  Quadro de distribuição
  -  S Interruptor simples
  -  ⊕ Tomada baixa TUG - 2P+T
  -  Luminária fluorescente 2x40w 220V/110V
  -  ■ Pilar de madeira



Pé direito: 3,00 m    Área útil: 107,160 m<sup>2</sup>    Área total: 140,81 m<sup>2</sup>

**TALGATTI**  
CANTEROS PRÉ-FABRICADOS  
FONE FAX: (11) 4788-3063

EDIFICAÇÃO:  
**ARMAÇÃO / CARPINTARIA (140)**