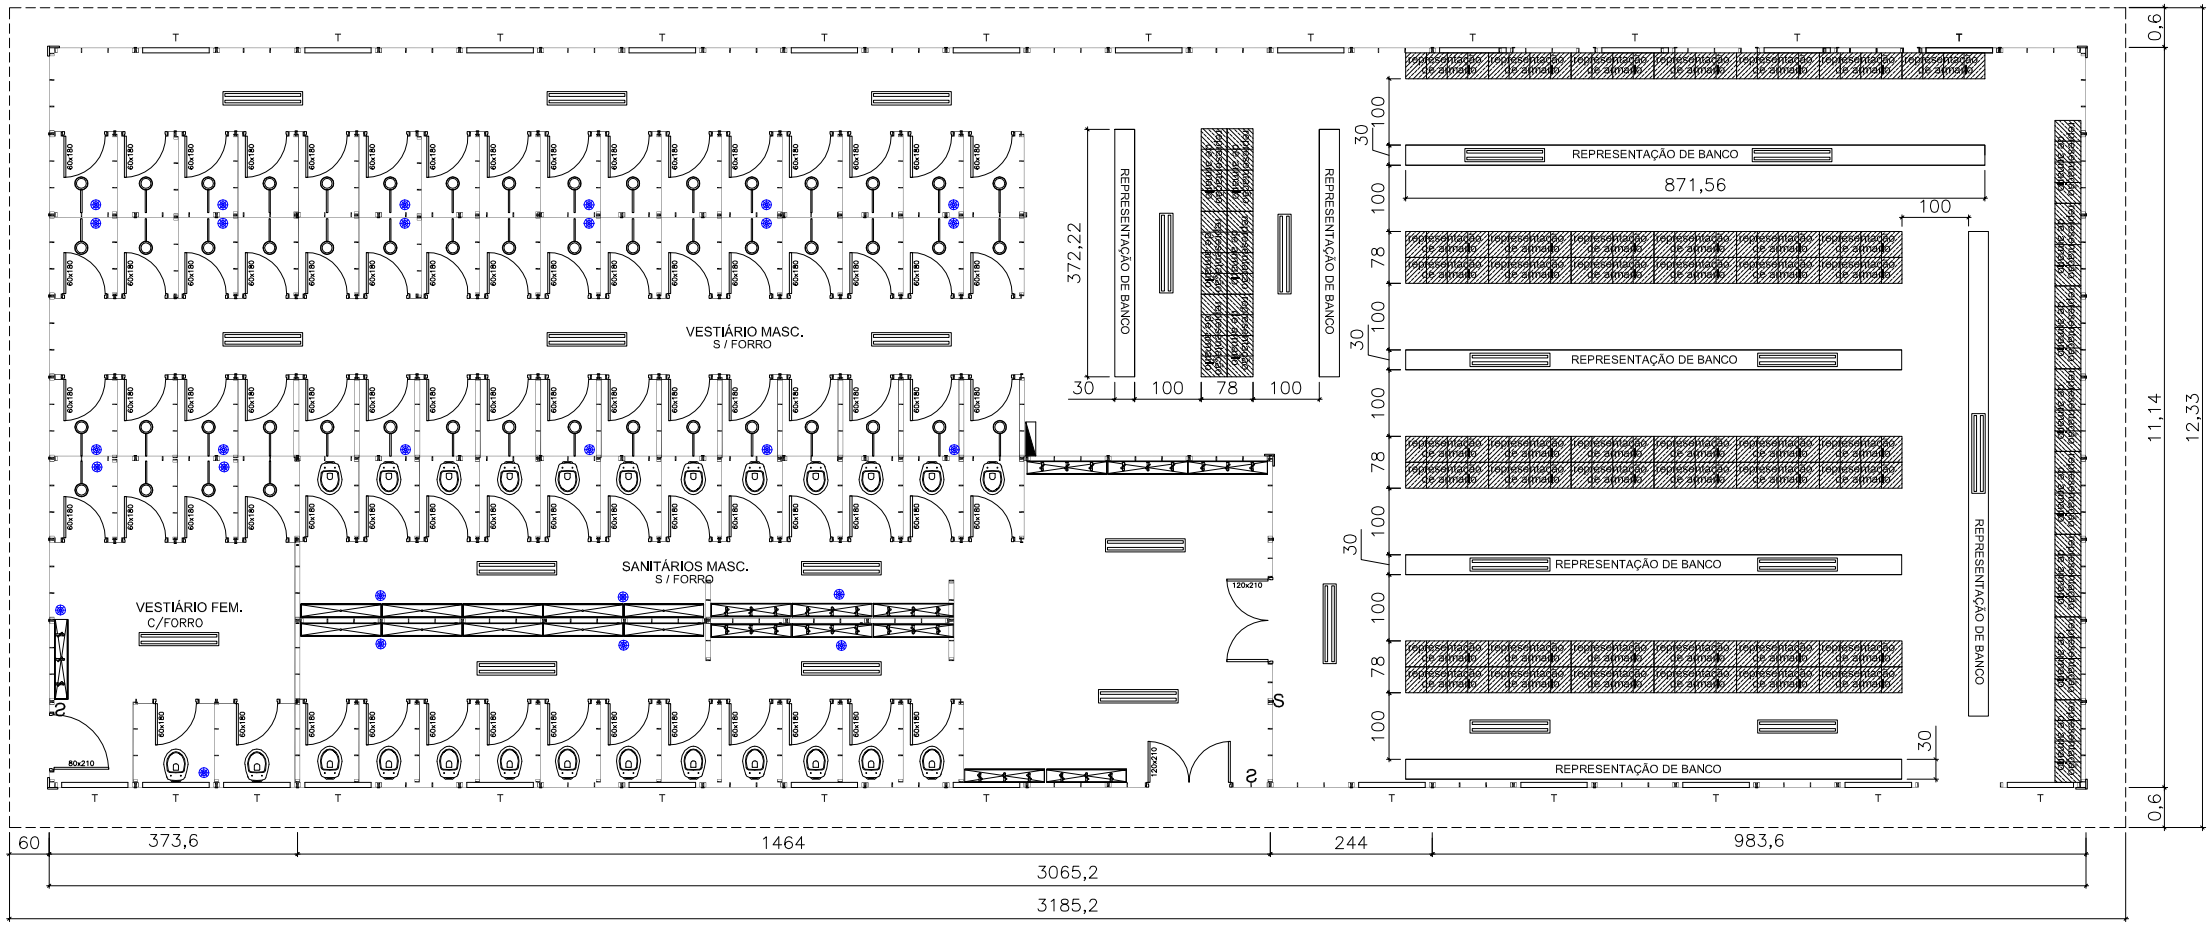

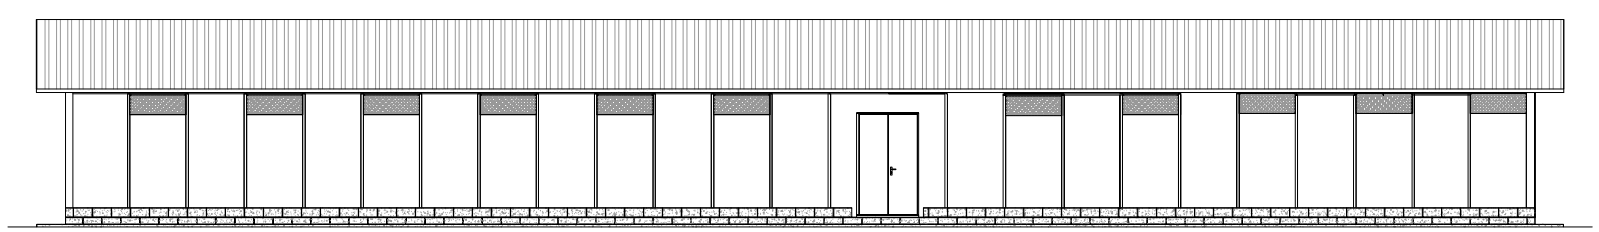

FACHADA FRONTAL

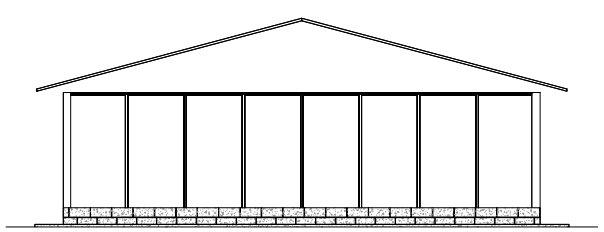

FACHADA LATERAL DIREITA

LEGENDA:

- Quadro de distribuição
- S — Interruptor simples
- Luminária fluorescente 2x40w 220v/110v
- Vaso sanitário
- Lavatório coletivo
- Mictório coletivo
- Chuveiro
- Ralo sifonado 100 mm

Pé direito: 2,60 m	Área útil: 341,21 m²	Área total: 392,79 m²

TALGATTI
CANTEIROS PRÉ-FABRICADOS
FONE FAX: (11) 4788-3063

EDIFICAÇÃO:

VESTIÁRIO (392)